



Eerste verdieping

Schaal 1 : 200

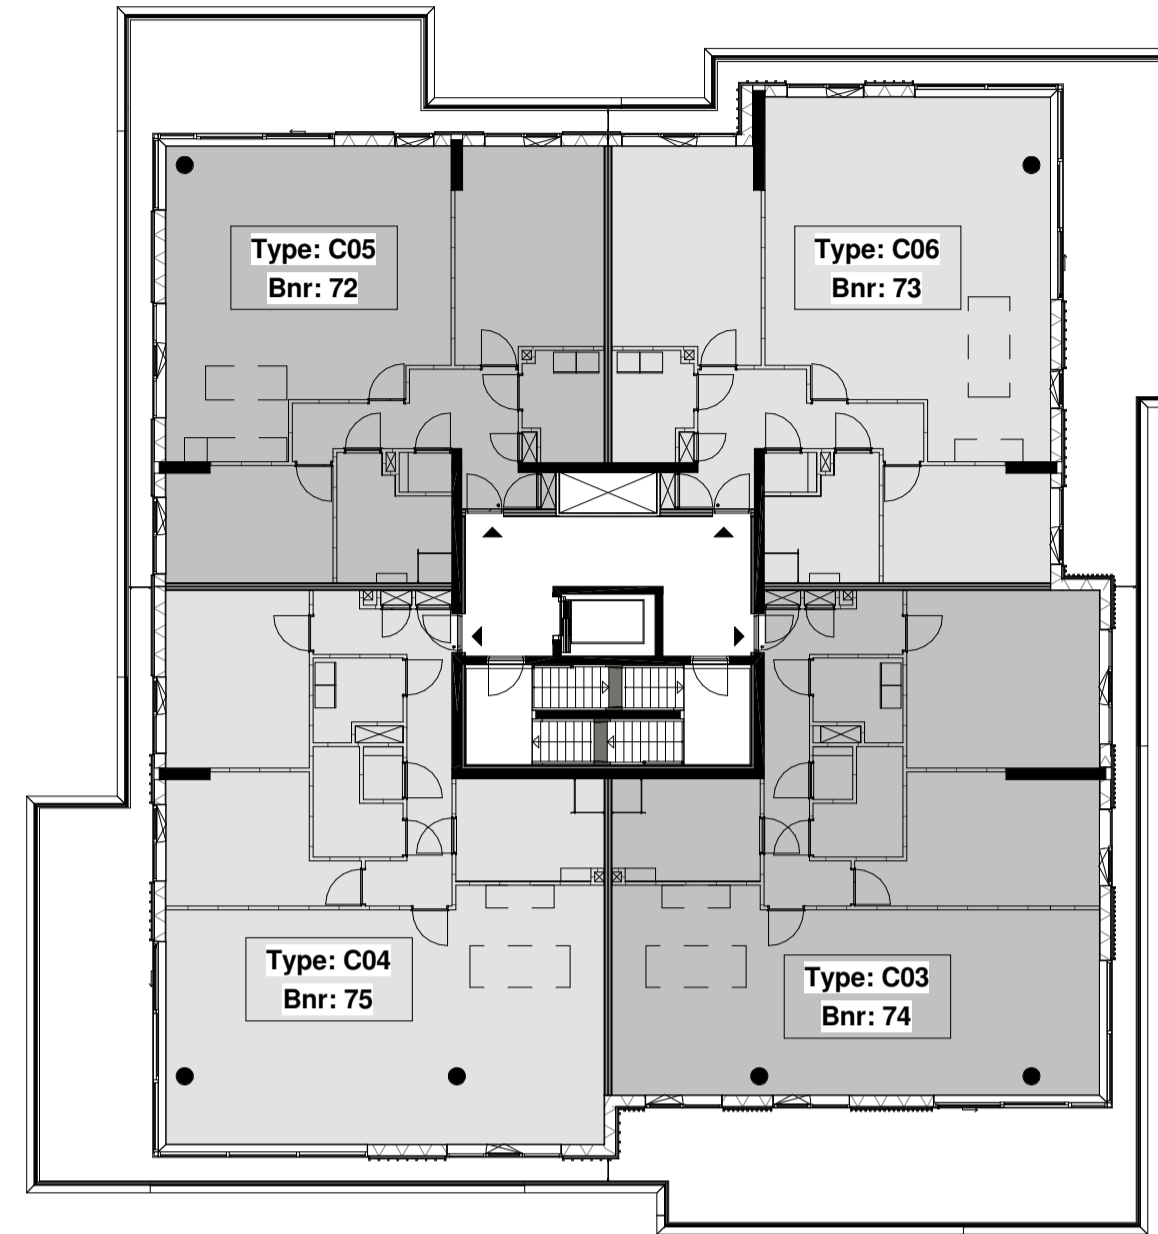


Derde verdieping

Schaal 1 : 200

 


Dak

Schaal 1 : 200

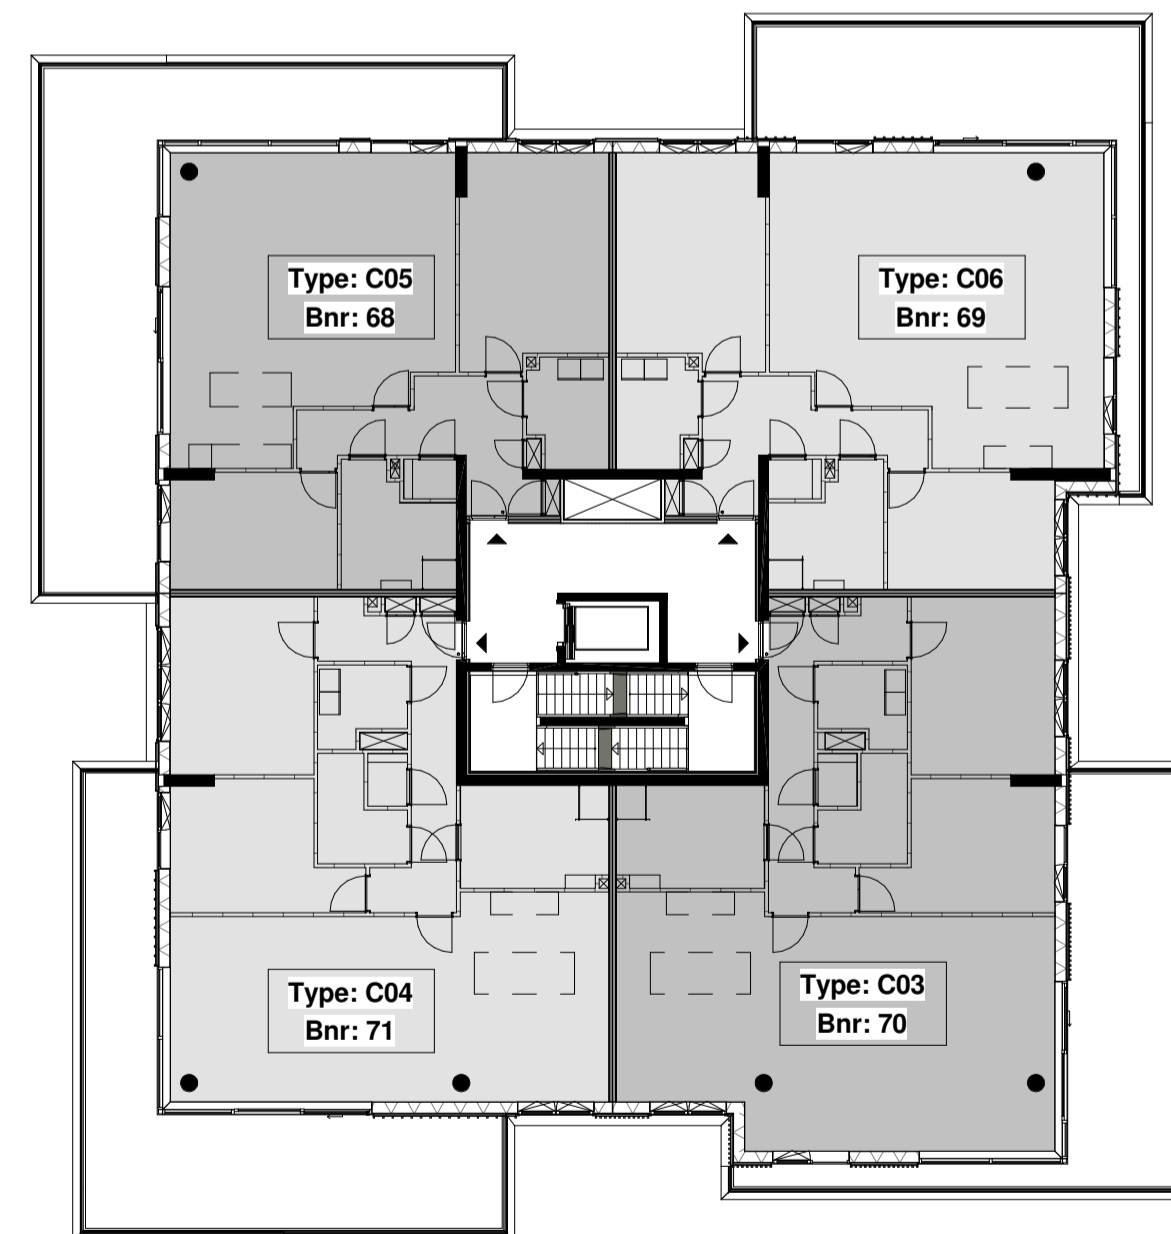


Tweede verdieping

Schaal 1 : 200

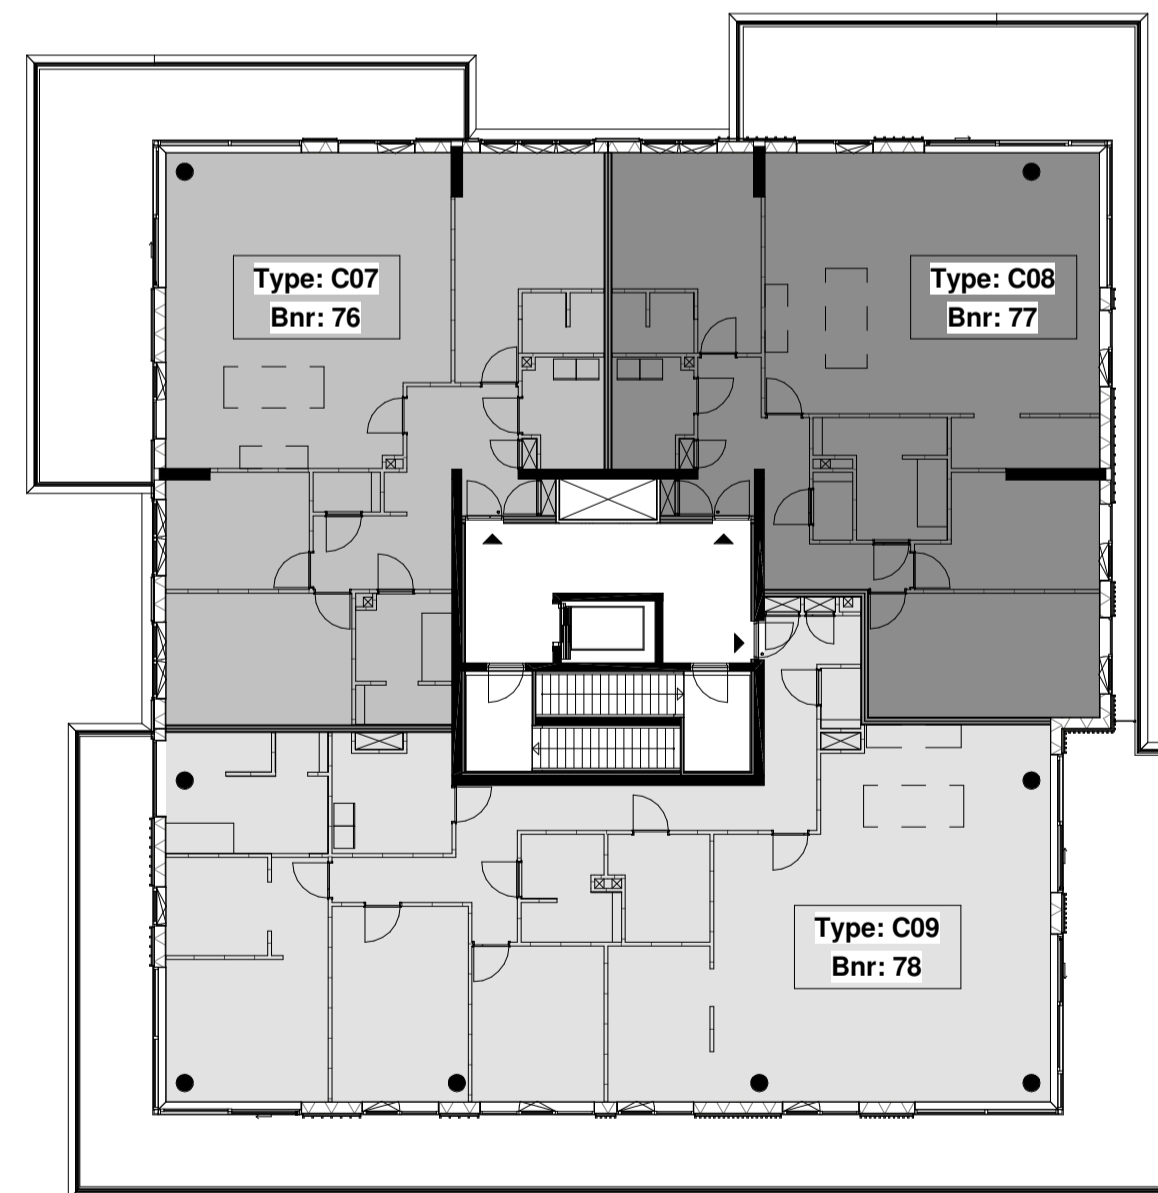

Vierde verdieping

Schaal 1 : 200

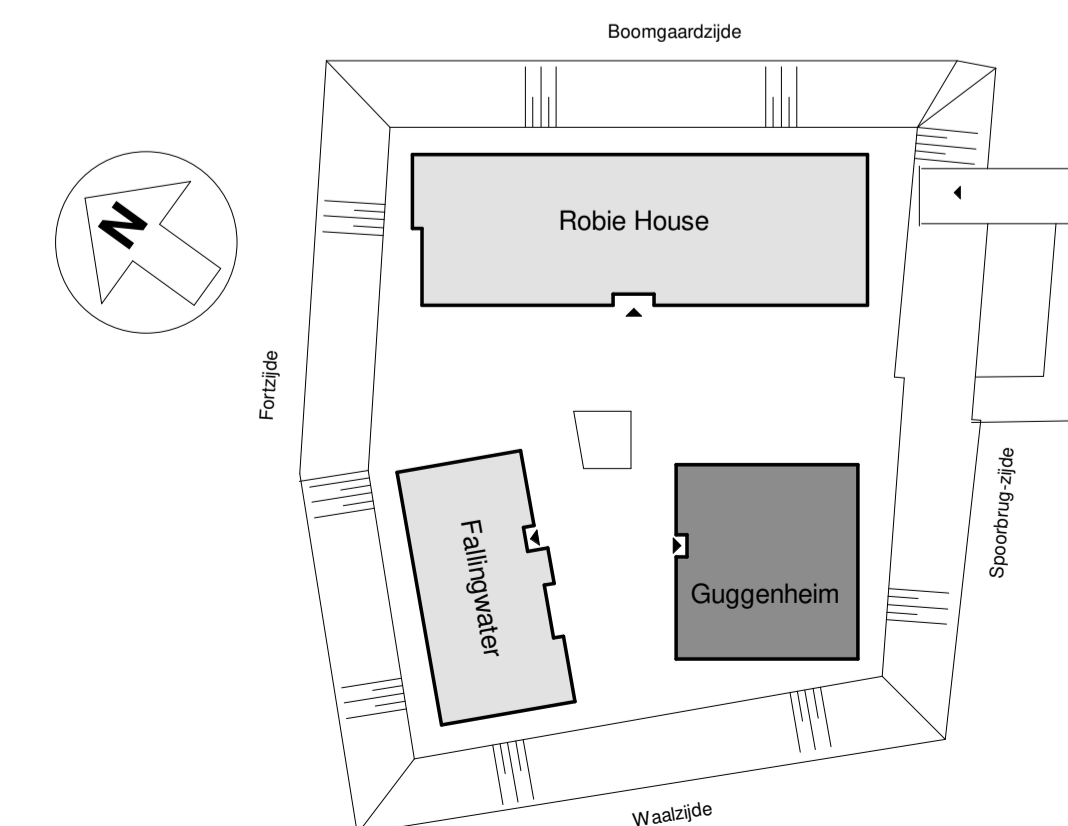

Project C290-0-101
 17167.000
 Nieuwbouw wooncomplex
 Loyd te Nijmegen

Onderwerp
 Guggenheim - Verzamelblad plattegronden
 Verkooptekeningen

Datum 31-03-2021
Versie 4

Schaal 1:200
 Definitief
 BW EH

