





**Eerste verdieping**

Schaal 1:200

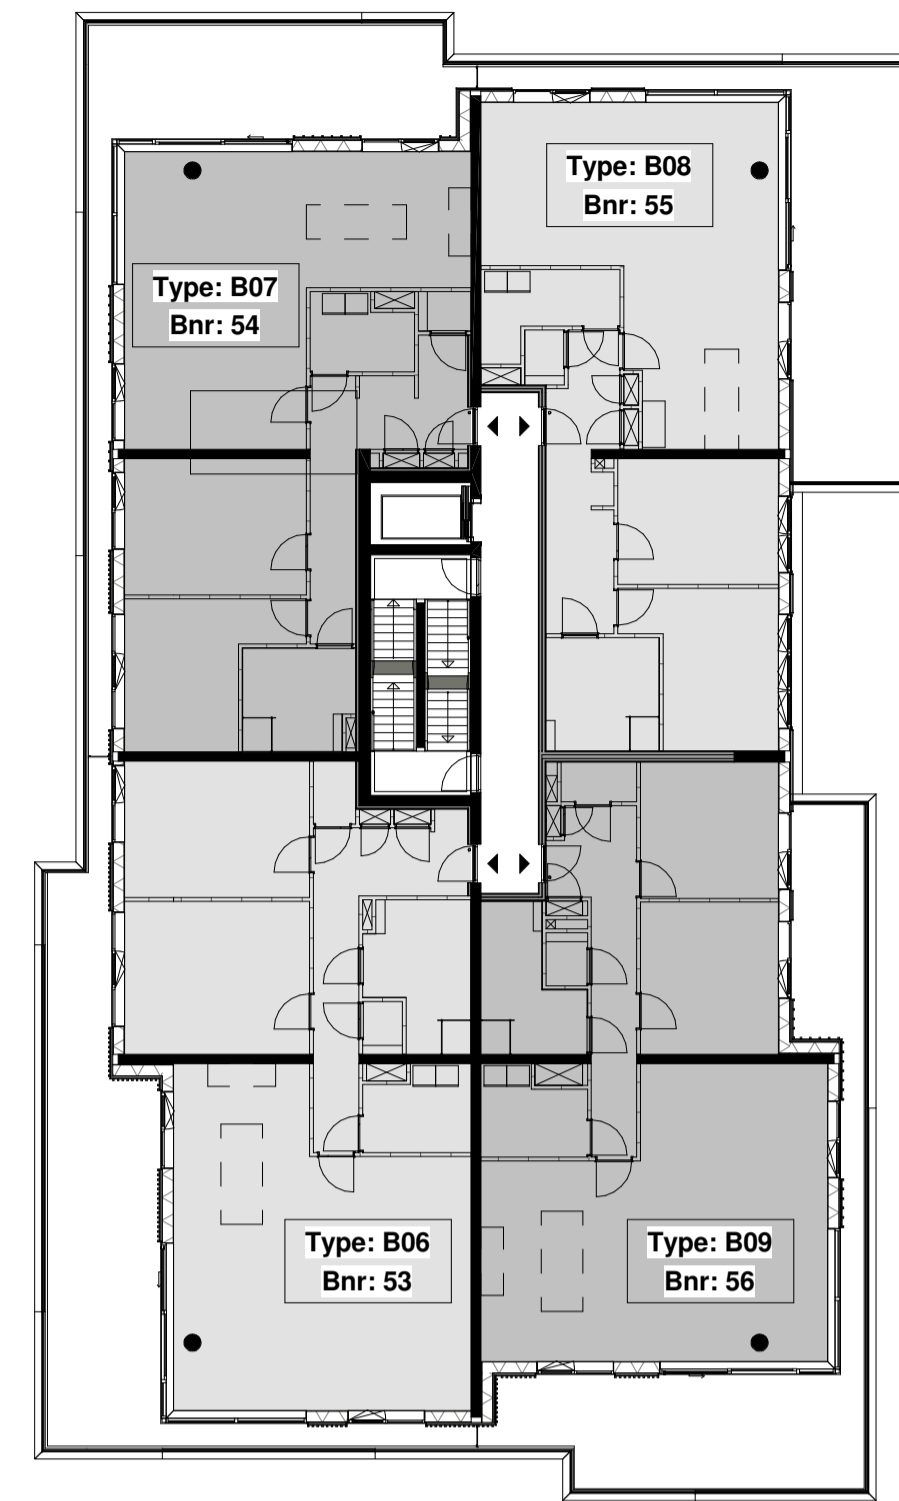


**Derde verdieping**

Schaal 1:200

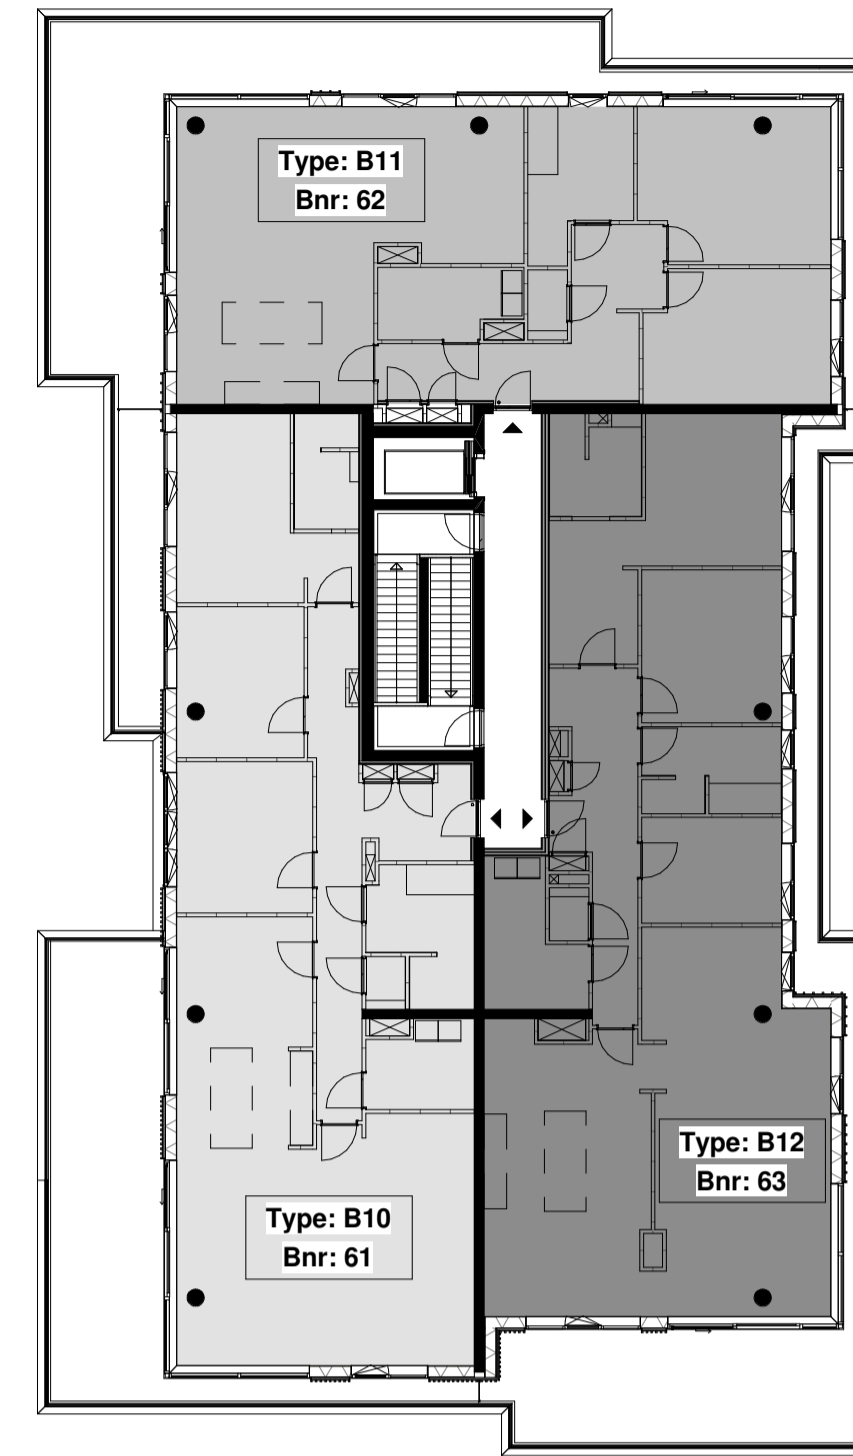


**Vijfde verdieping**

Schaal 1:200

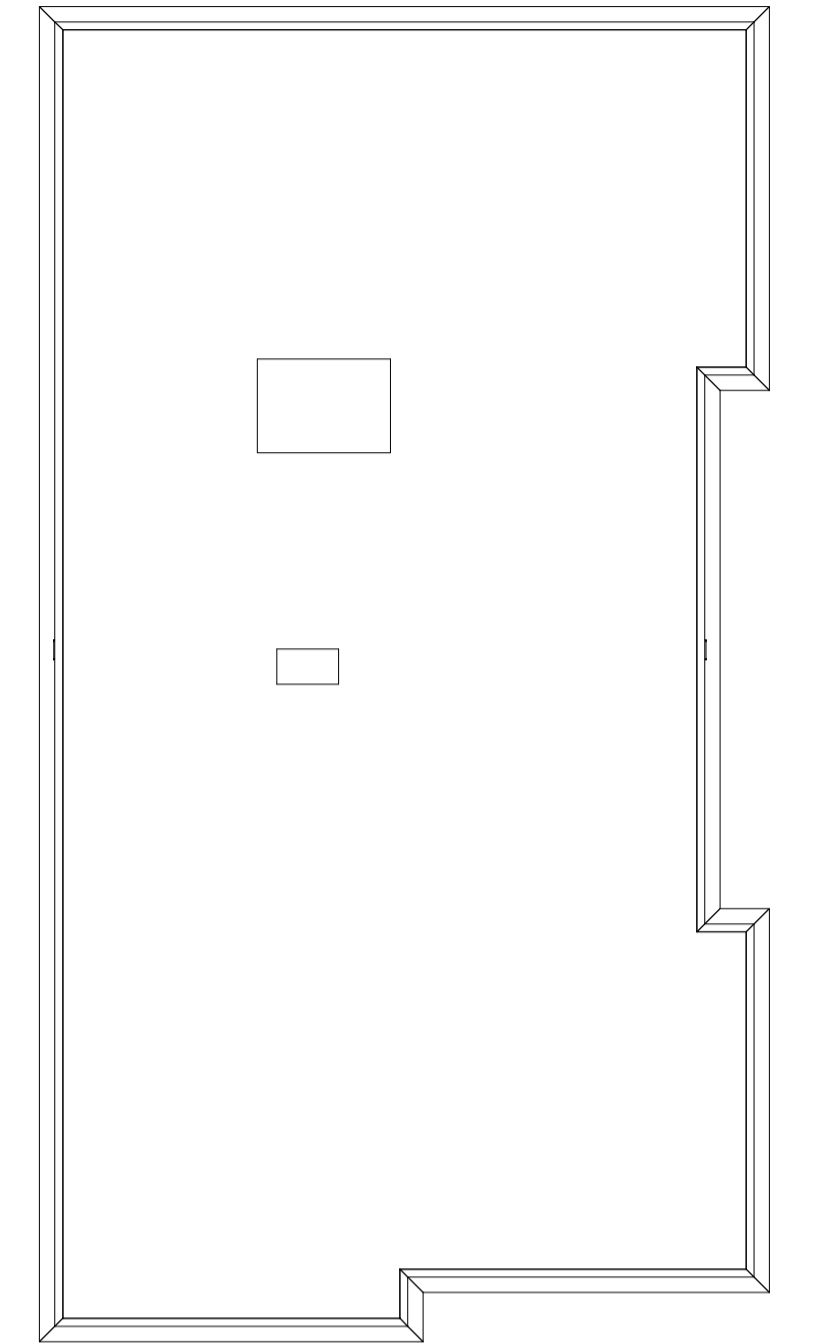


**Dak**

Schaal 1:200

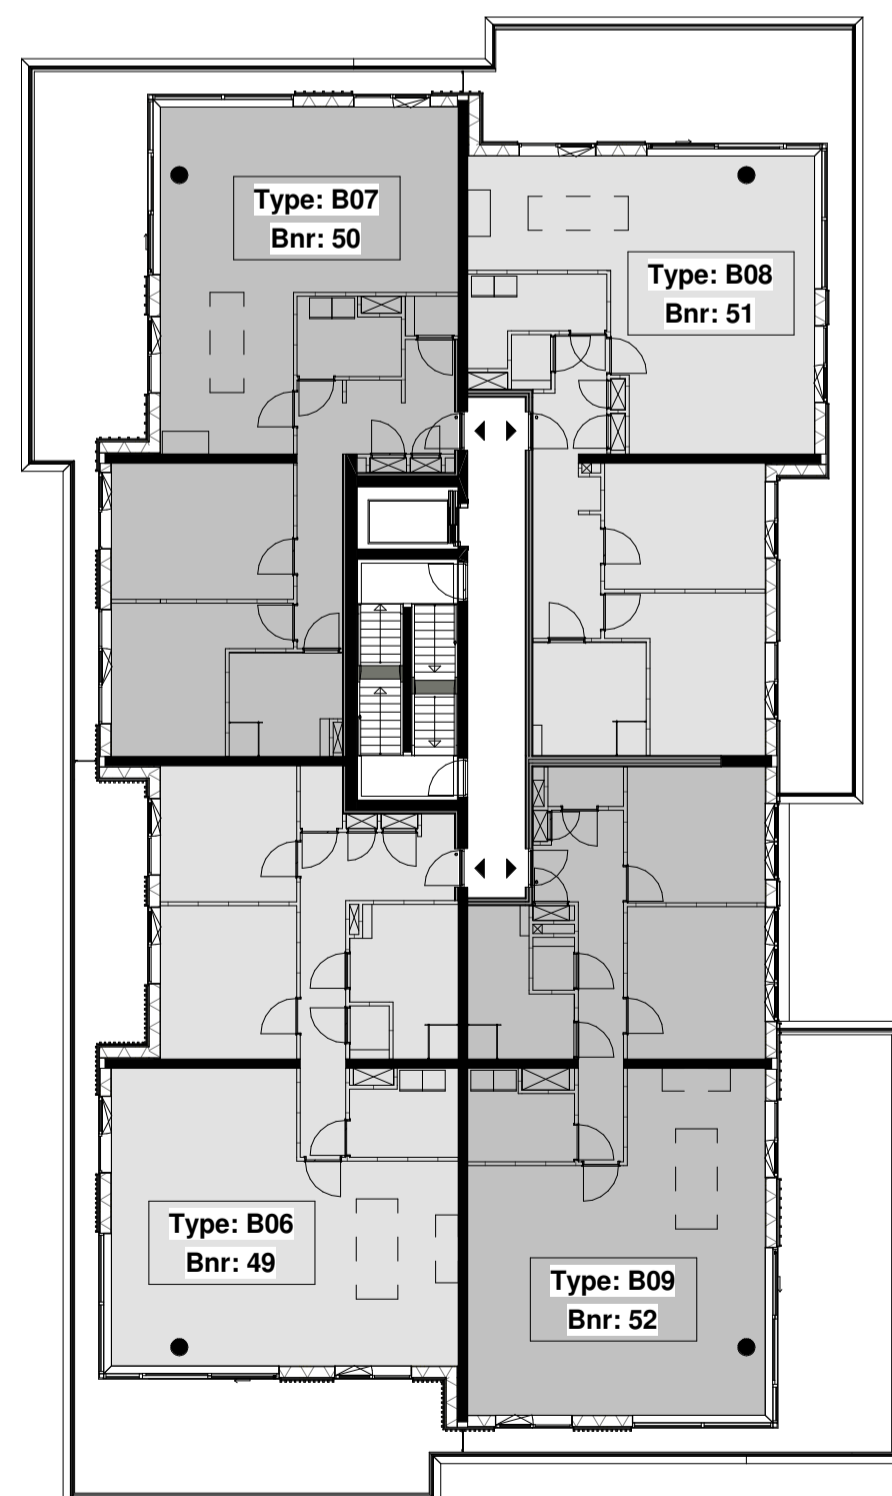


**Tweede verdieping**

Schaal 1:200

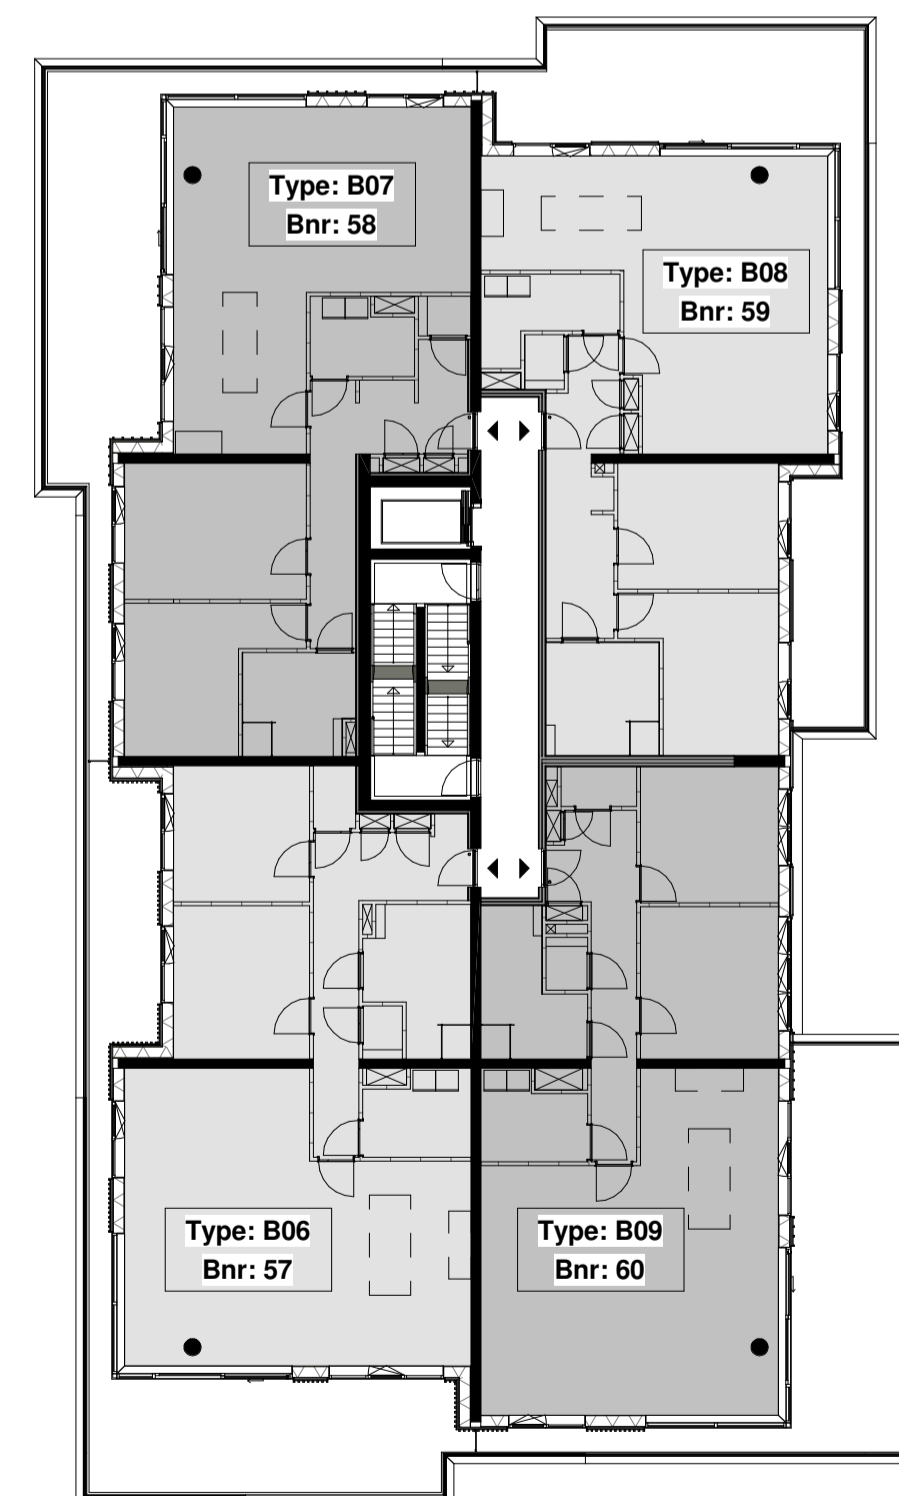

**Vierde verdieping**

Schaal 1:200

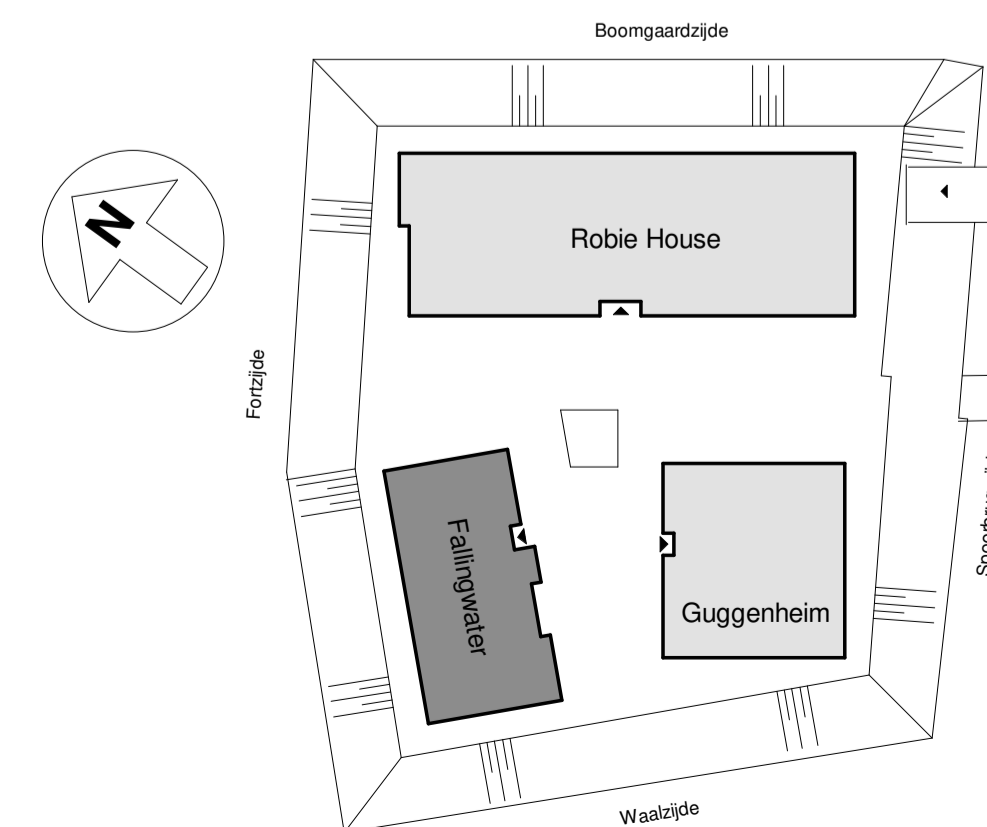

**Project** 17167.000 **B290-0-101**  
 Nieuwbouw wooncomplex  
 Loyd te Nijmegen

**Onderwerp**  
 Fallingwater - Verzamelblad plattegronden  
 Verkooptekeningen

**Datum** 31-03-2021  
**Versie** 5

**Schaal** 1:200  
**BW** EH

