


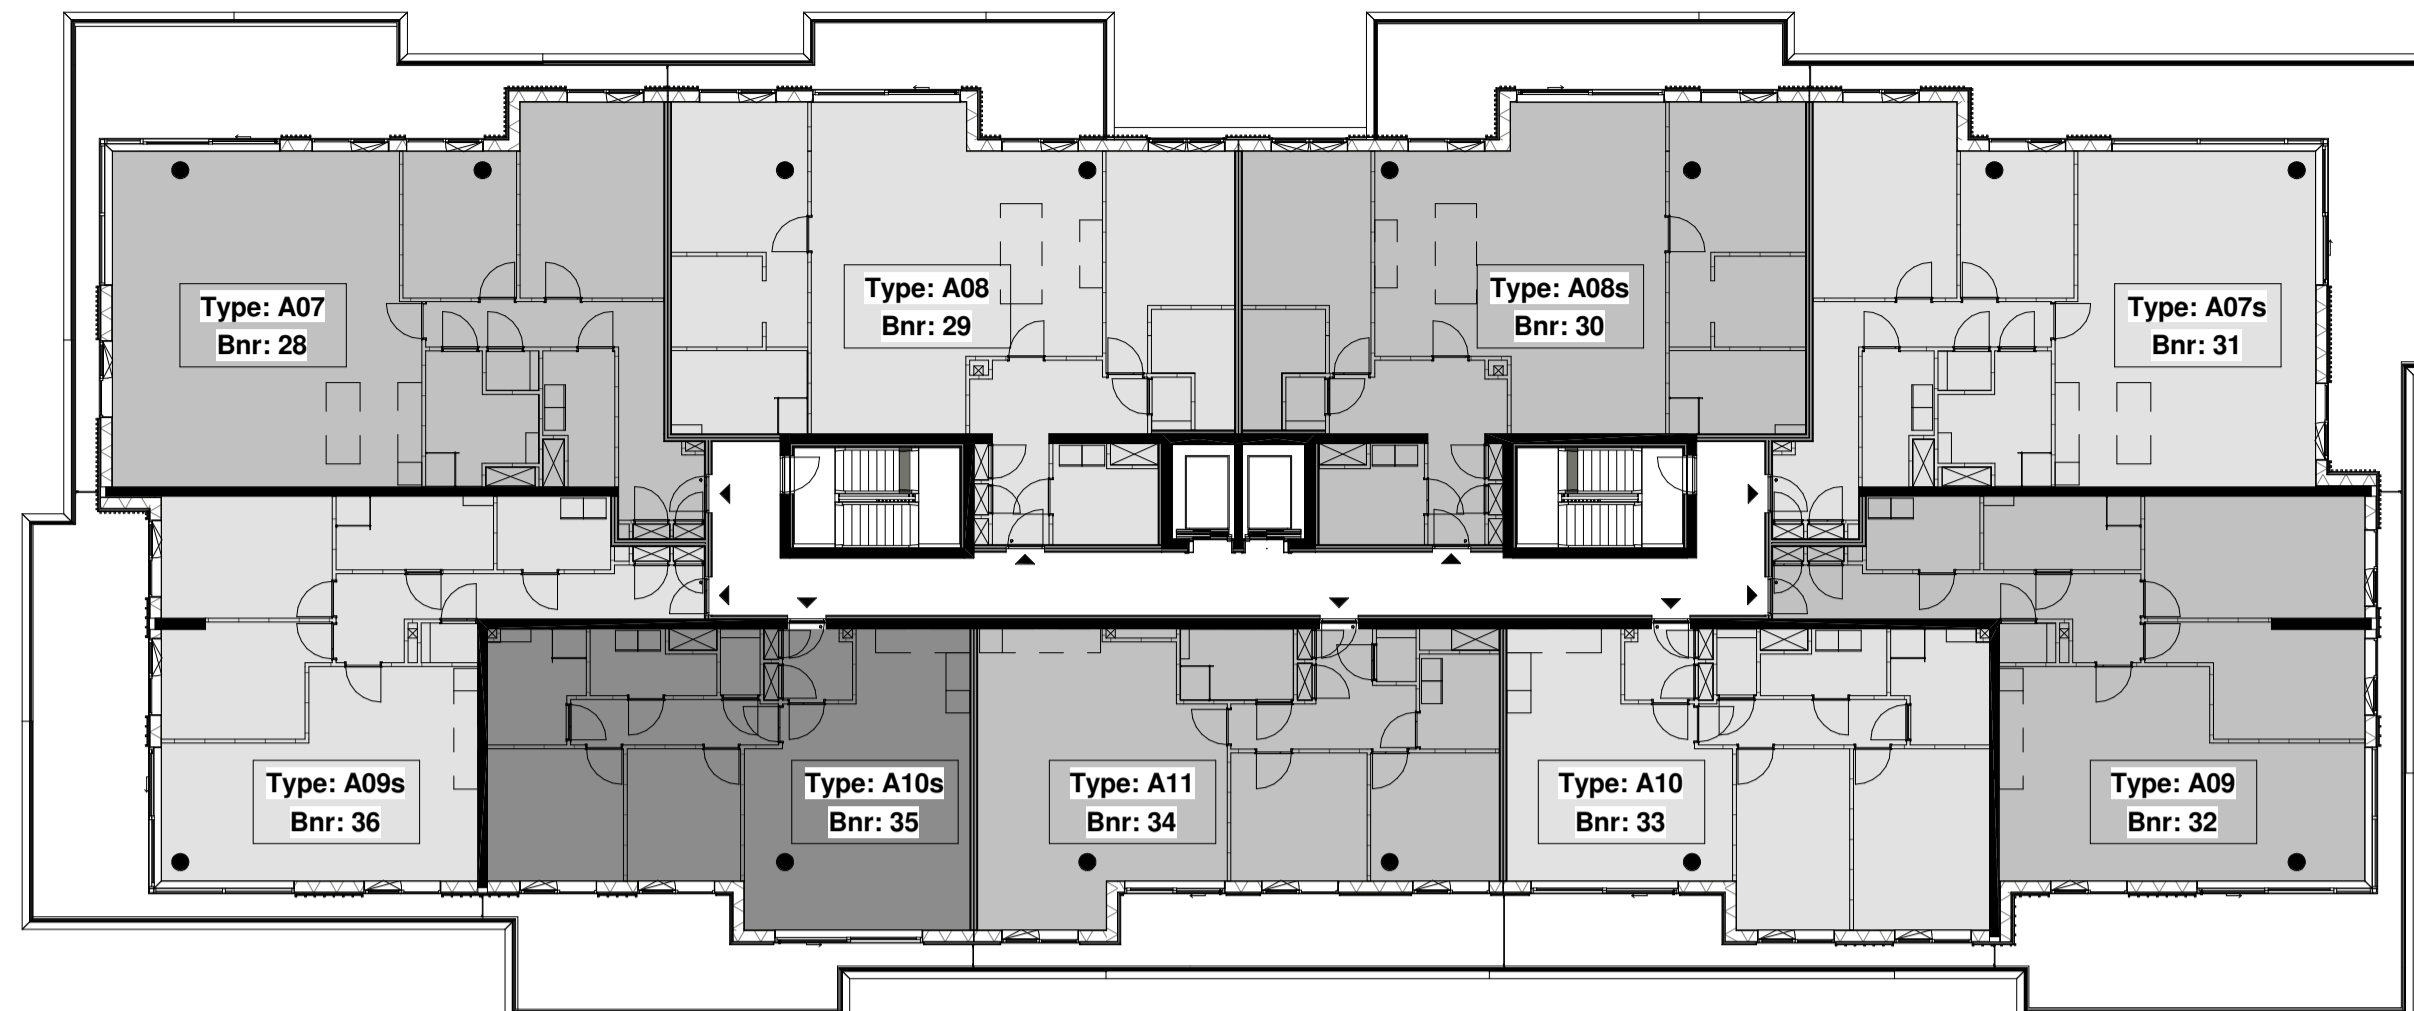


Eerste verdieping

Schaal 1:200




Vierde verdieping

Schaal 1:200

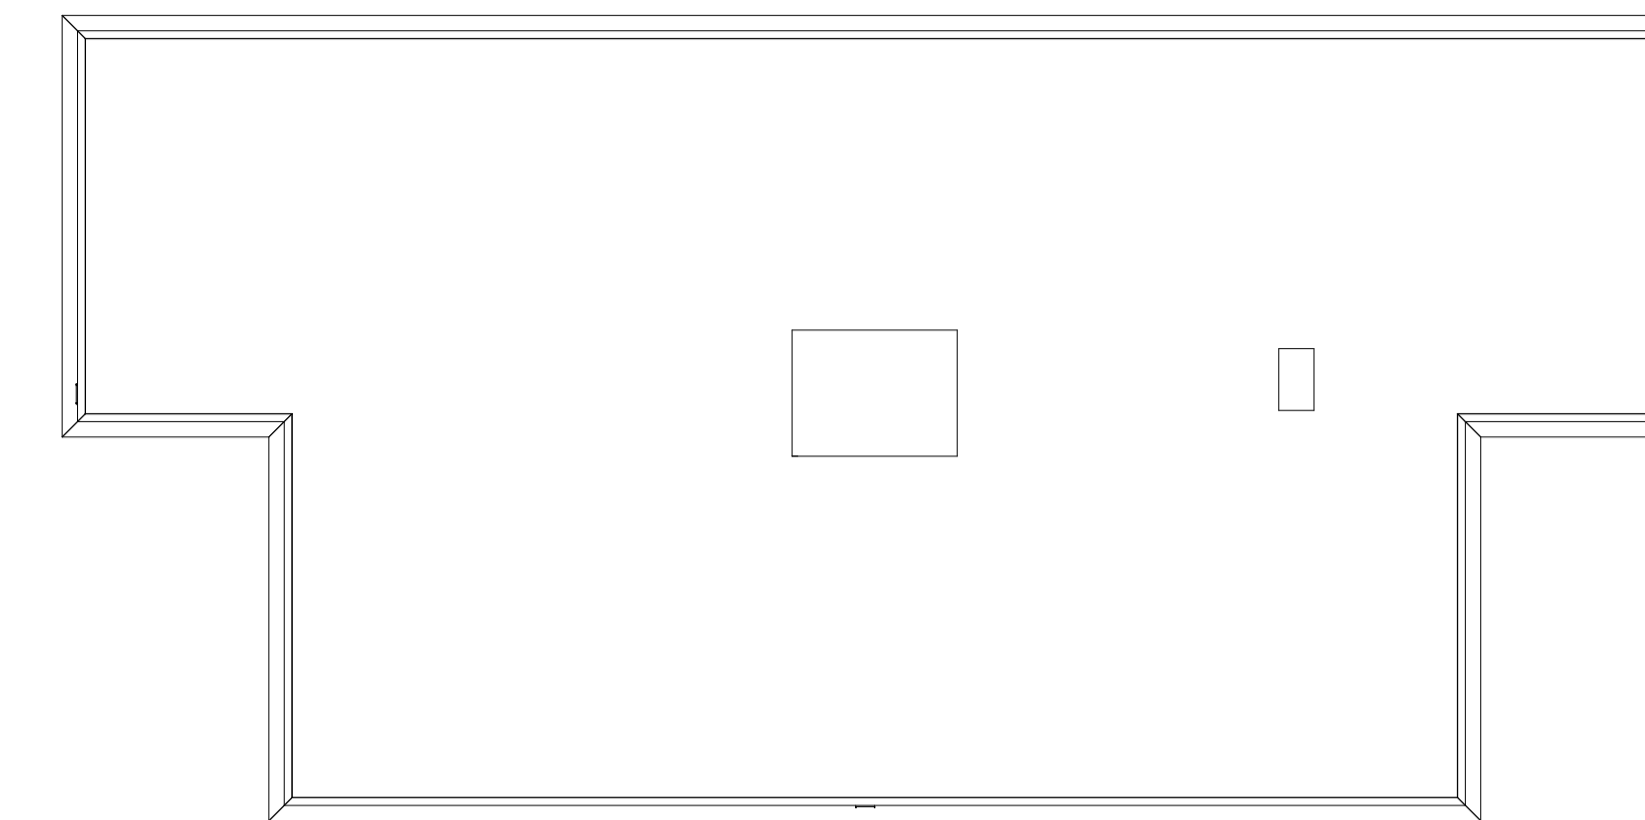


Dak

Schaal 1:200

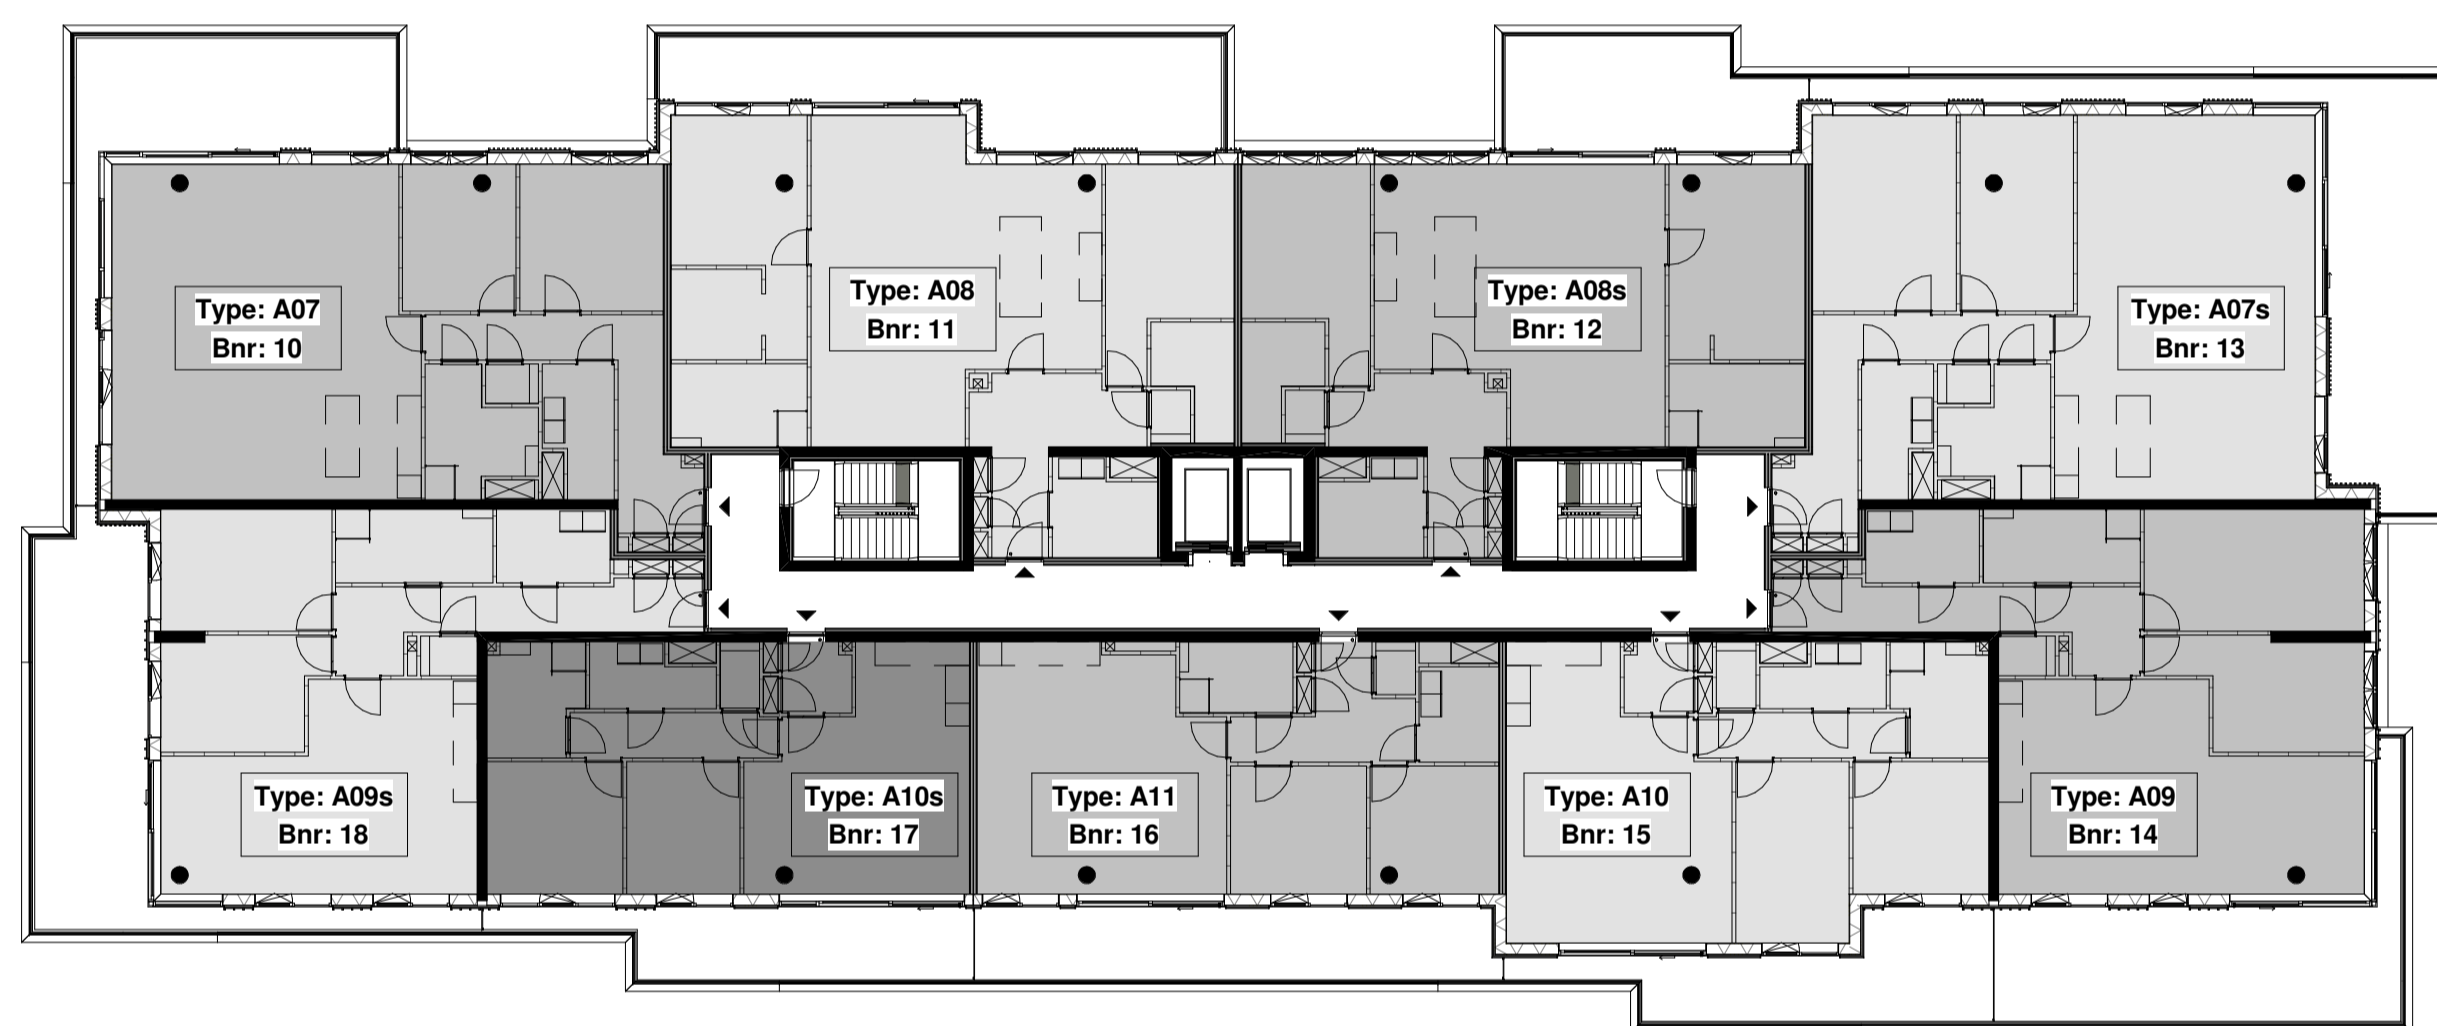


Tweede verdieping

Schaal 1:200

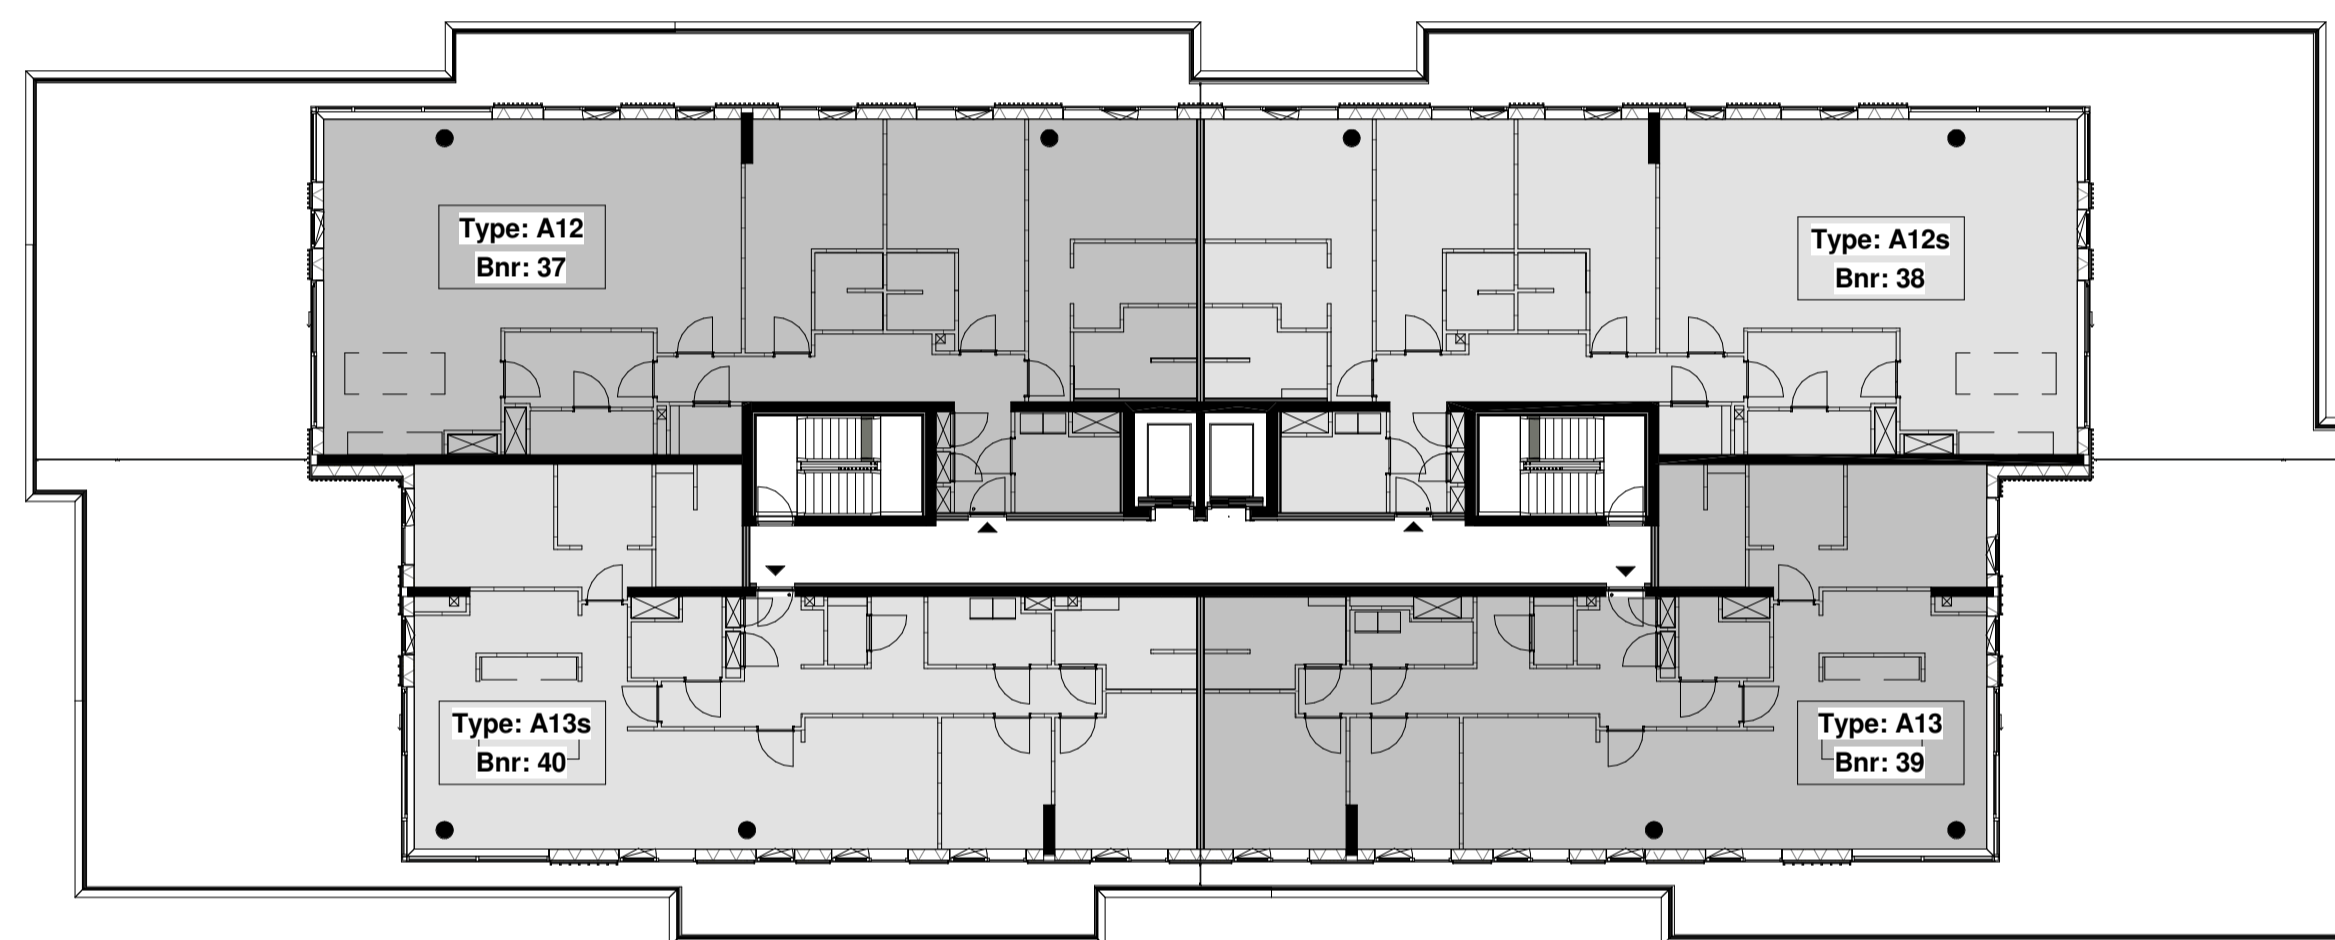


Vijfde verdieping

Schaal 1:200

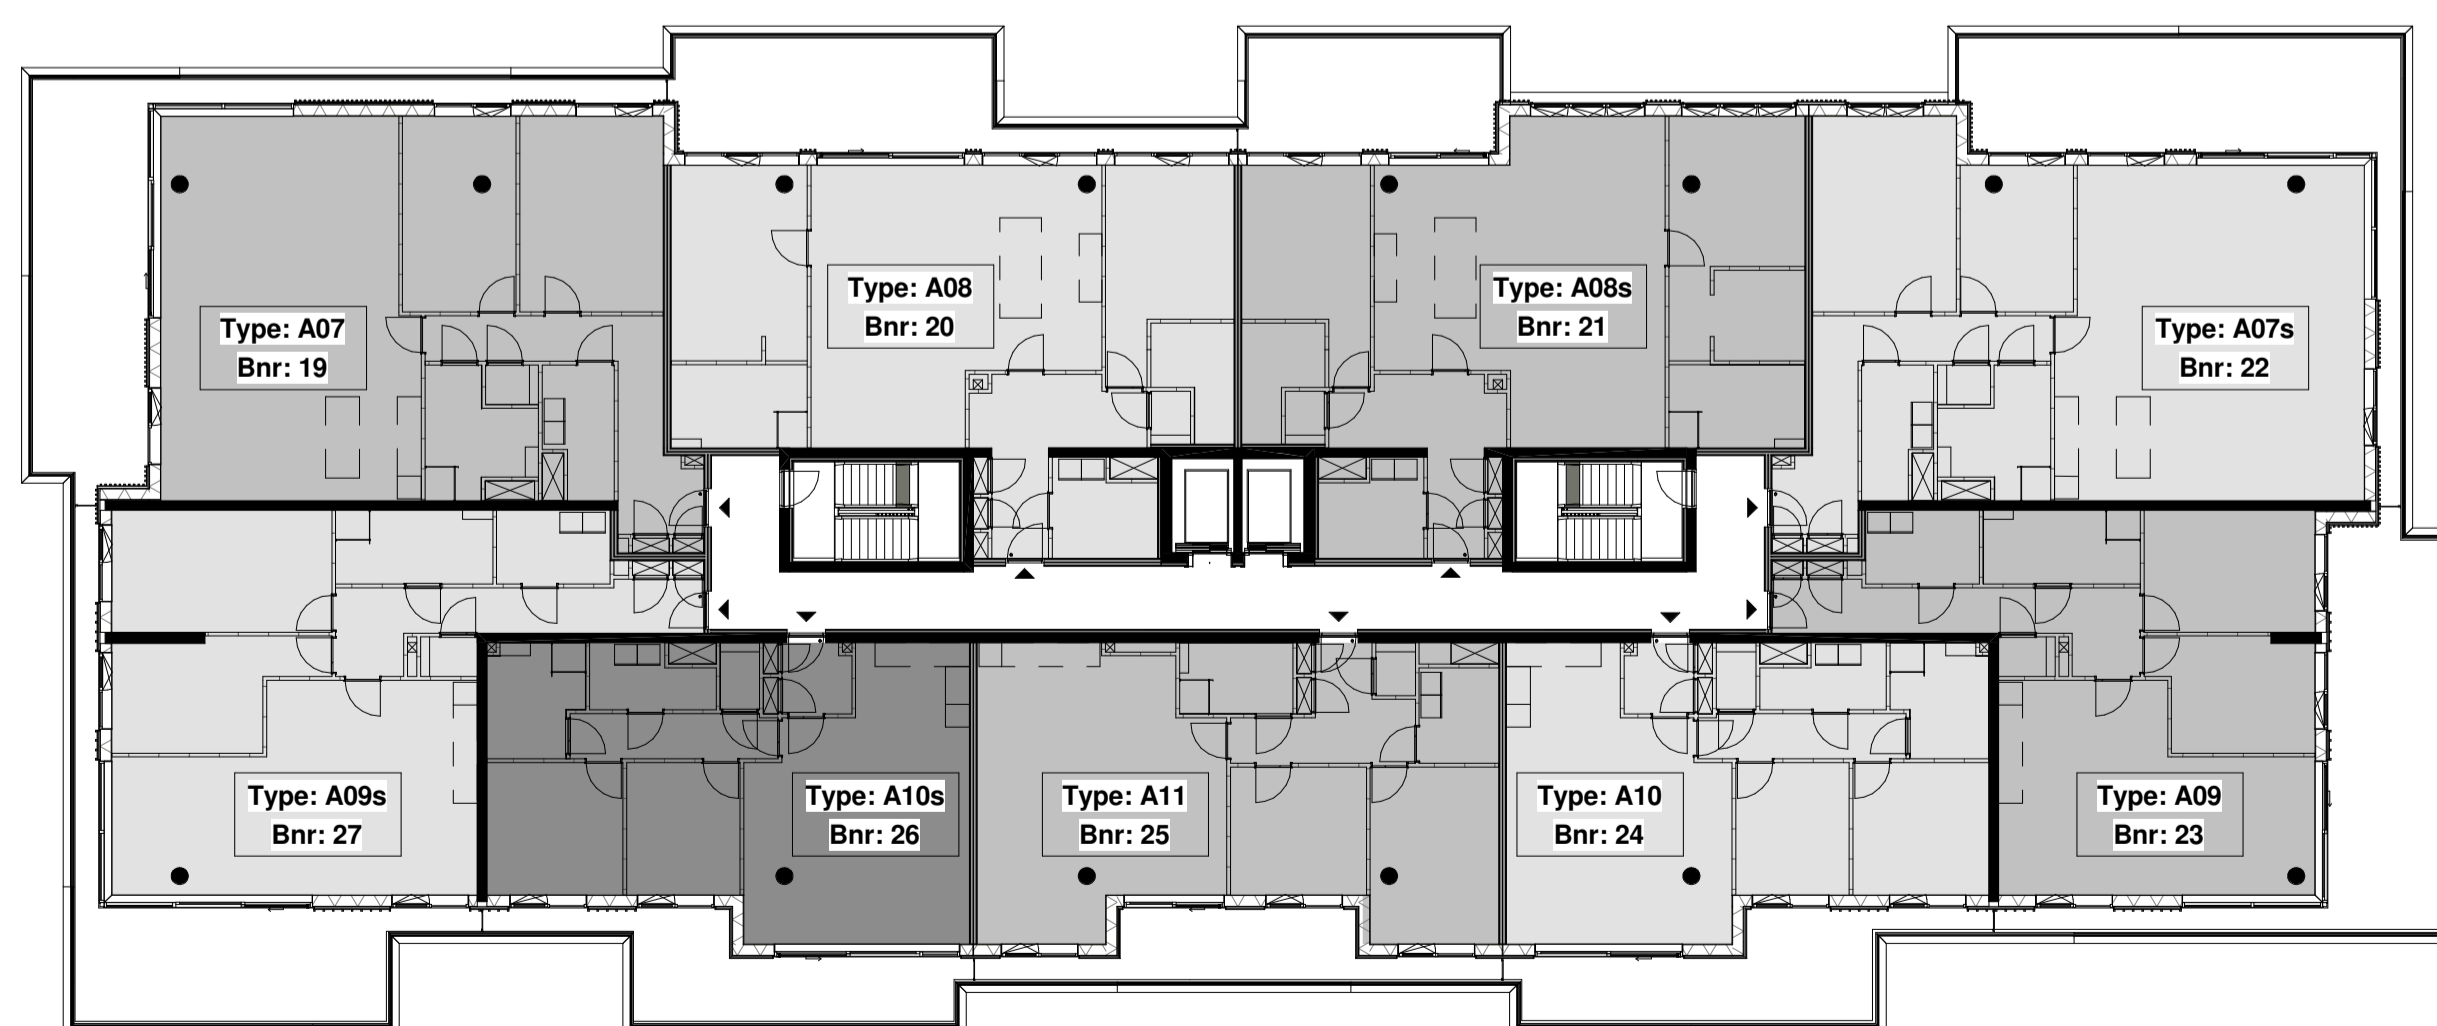

Derde verdieping

Schaal 1:200

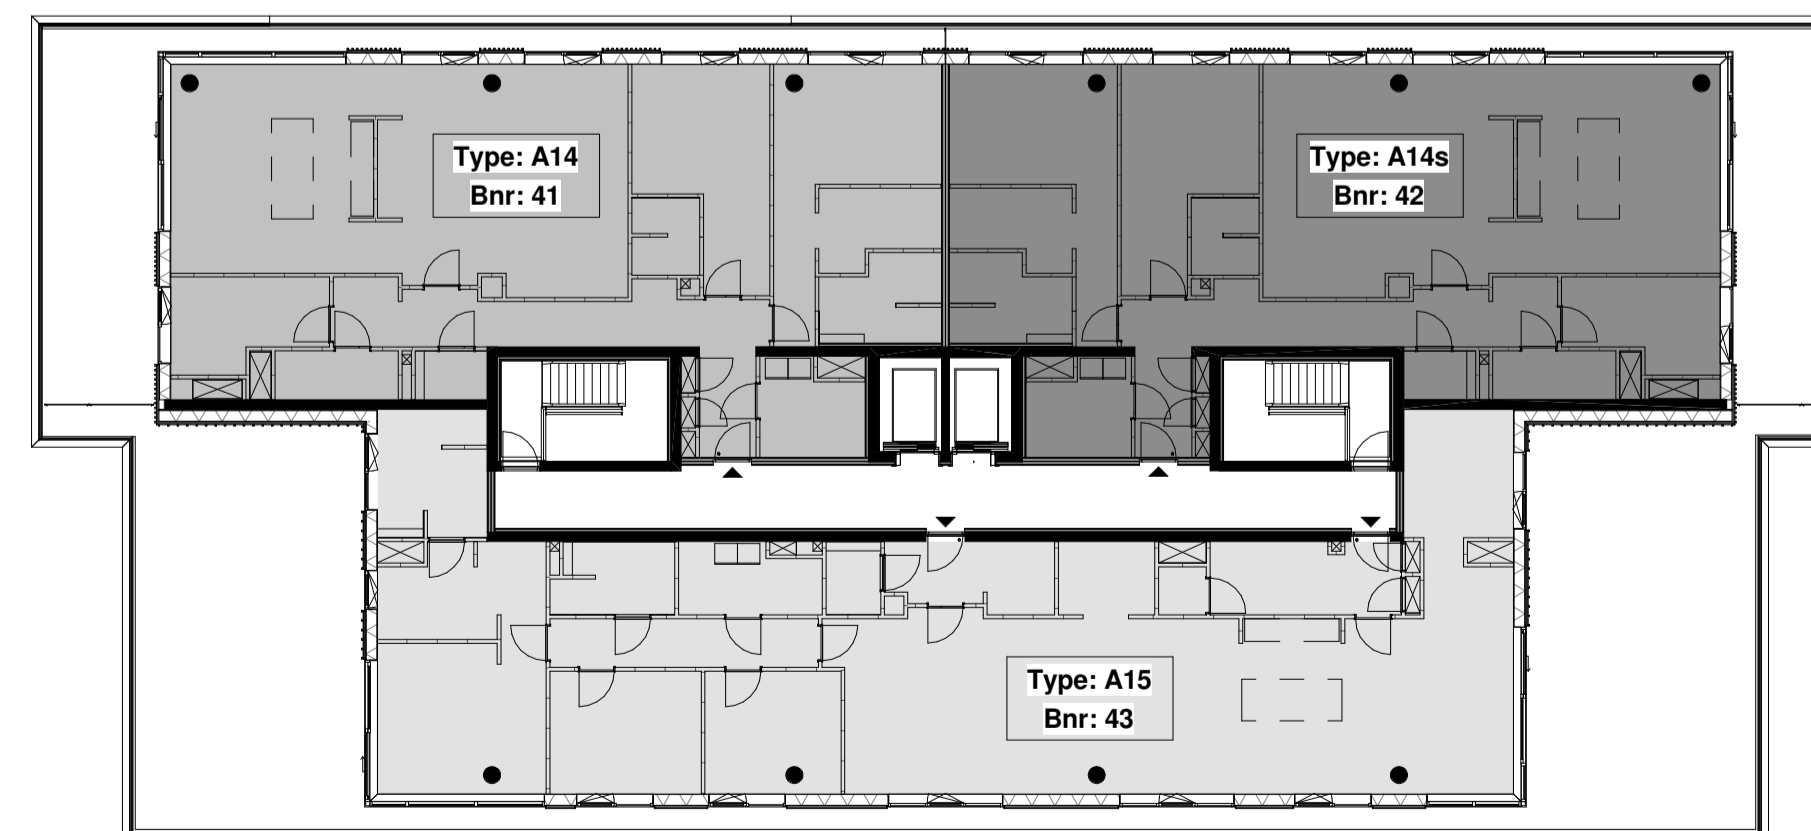

Zesde verdieping

Schaal 1:200

