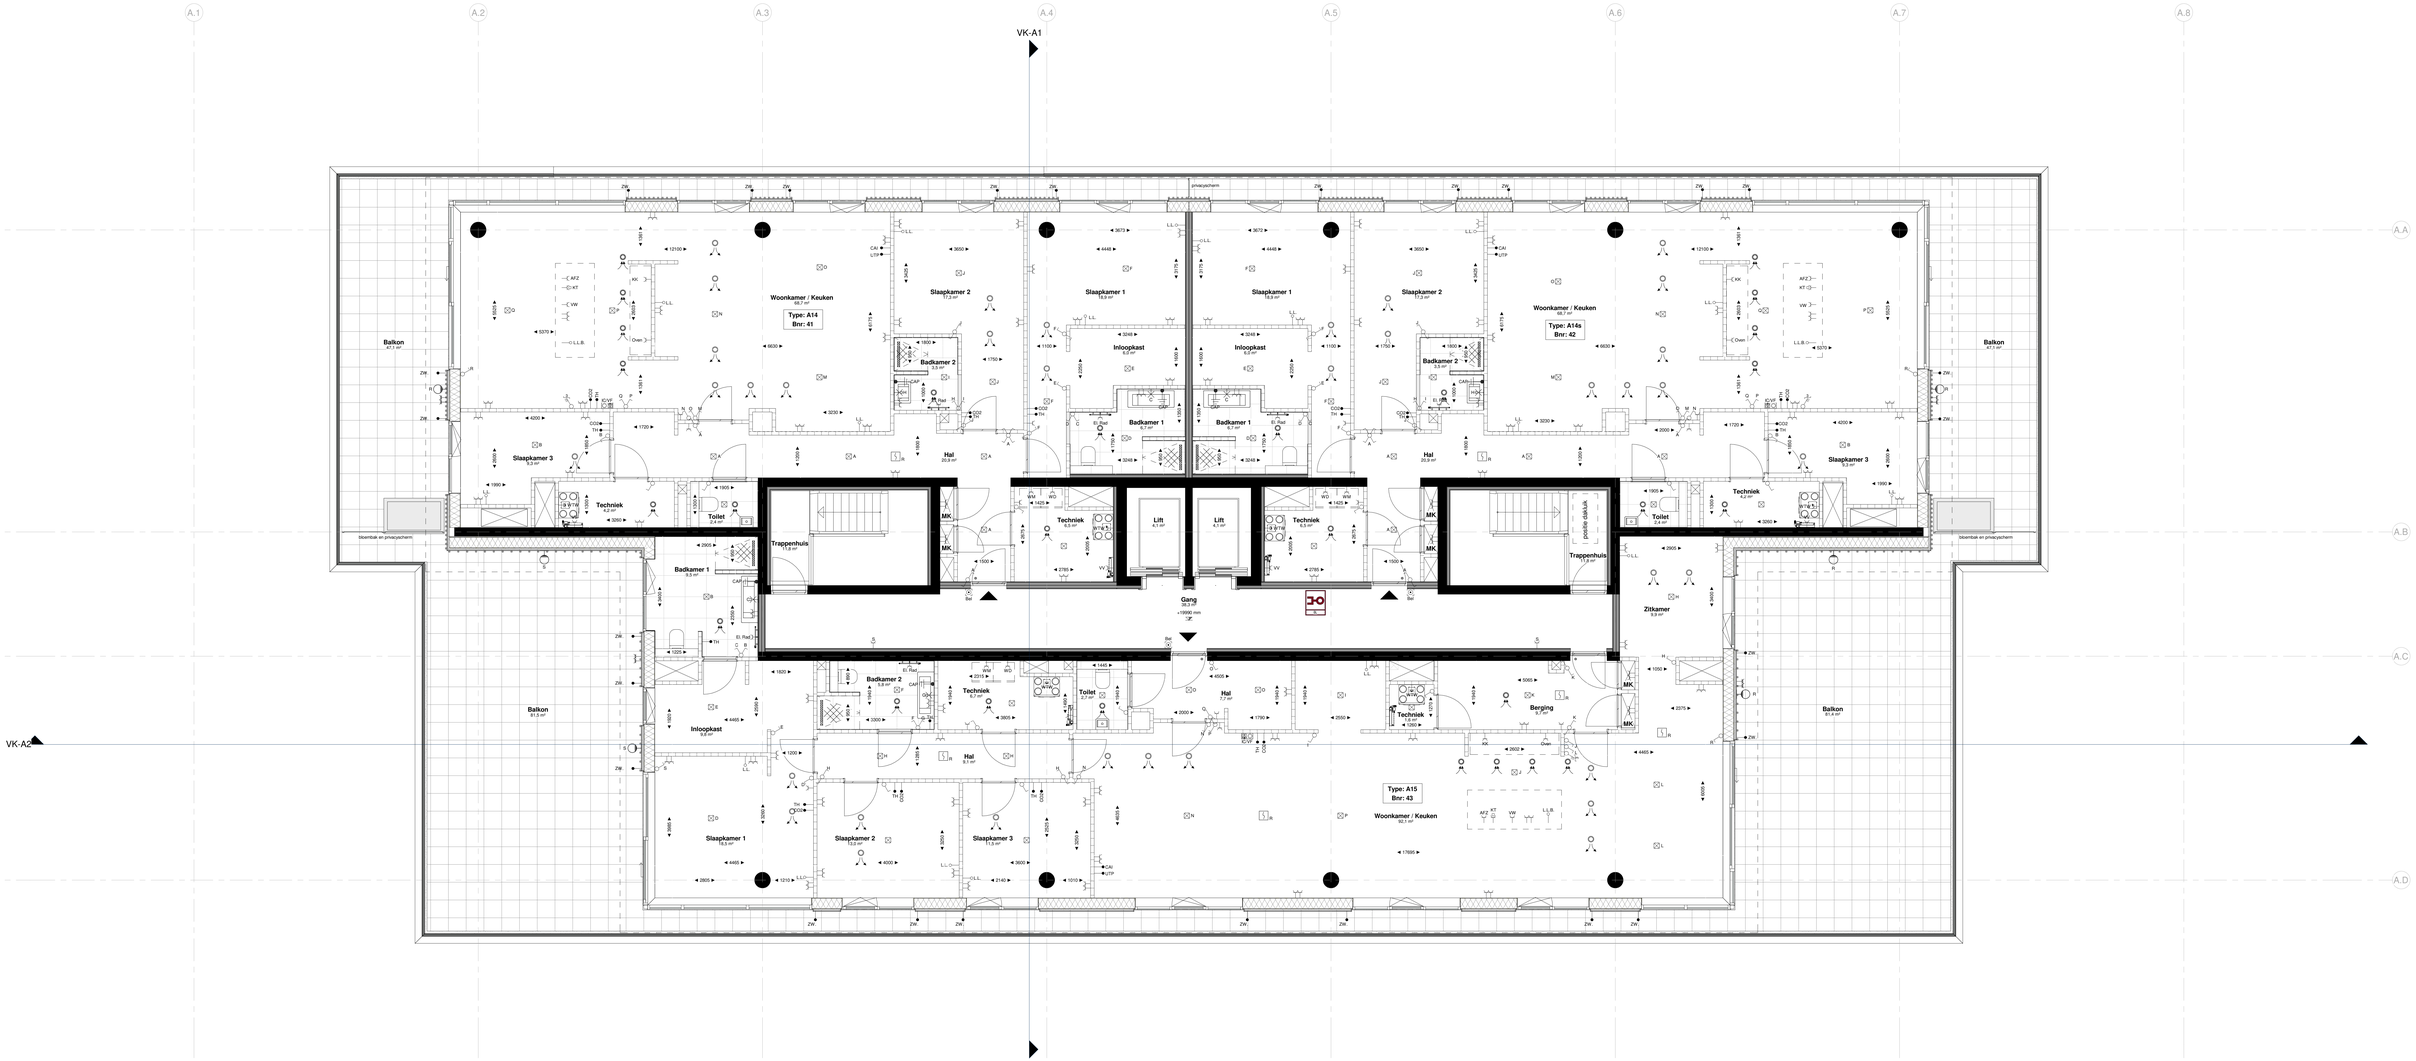

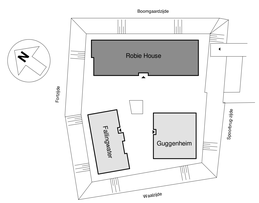

Project
17167.000
Nieuwbouw wooncomplex
Loyd te Nijmegen

A290-0-107

Onderwerp
Robie House - 6e verdieping
Verkooptekeningen

KLOKGROEP

Datum 31-03-2021
Schaal 1:50
Versie 5 Definitief BW EH

8841x450